

I DISCEPOLI DI PADRE PIO

COMUNE DI DRAPIA

Prov. di Vibo Valentia

PROGETTO PRELIMINARE "LA CITTADELLA DI PADRE PIO"

TAVOLA
04 PLANIMETRIA CATASTALE scala 1:2000
PLANIMETRIA STATO DI FATTO scala 1:2000


Progettazione:

ASSOCIAZIONE "I DISCEPOLI DI PADRE PIO"
CON SEDE IN VIA CASTEL GUELFO N. 53
LOCALITA' VITINIA - 00127 ROMA

Il Presidente Sig.ra IRENE GAETA

PLANIMETRIA STATO DI FATTO scala 1:2000

Superficie totale dell'intervento: 15 ha

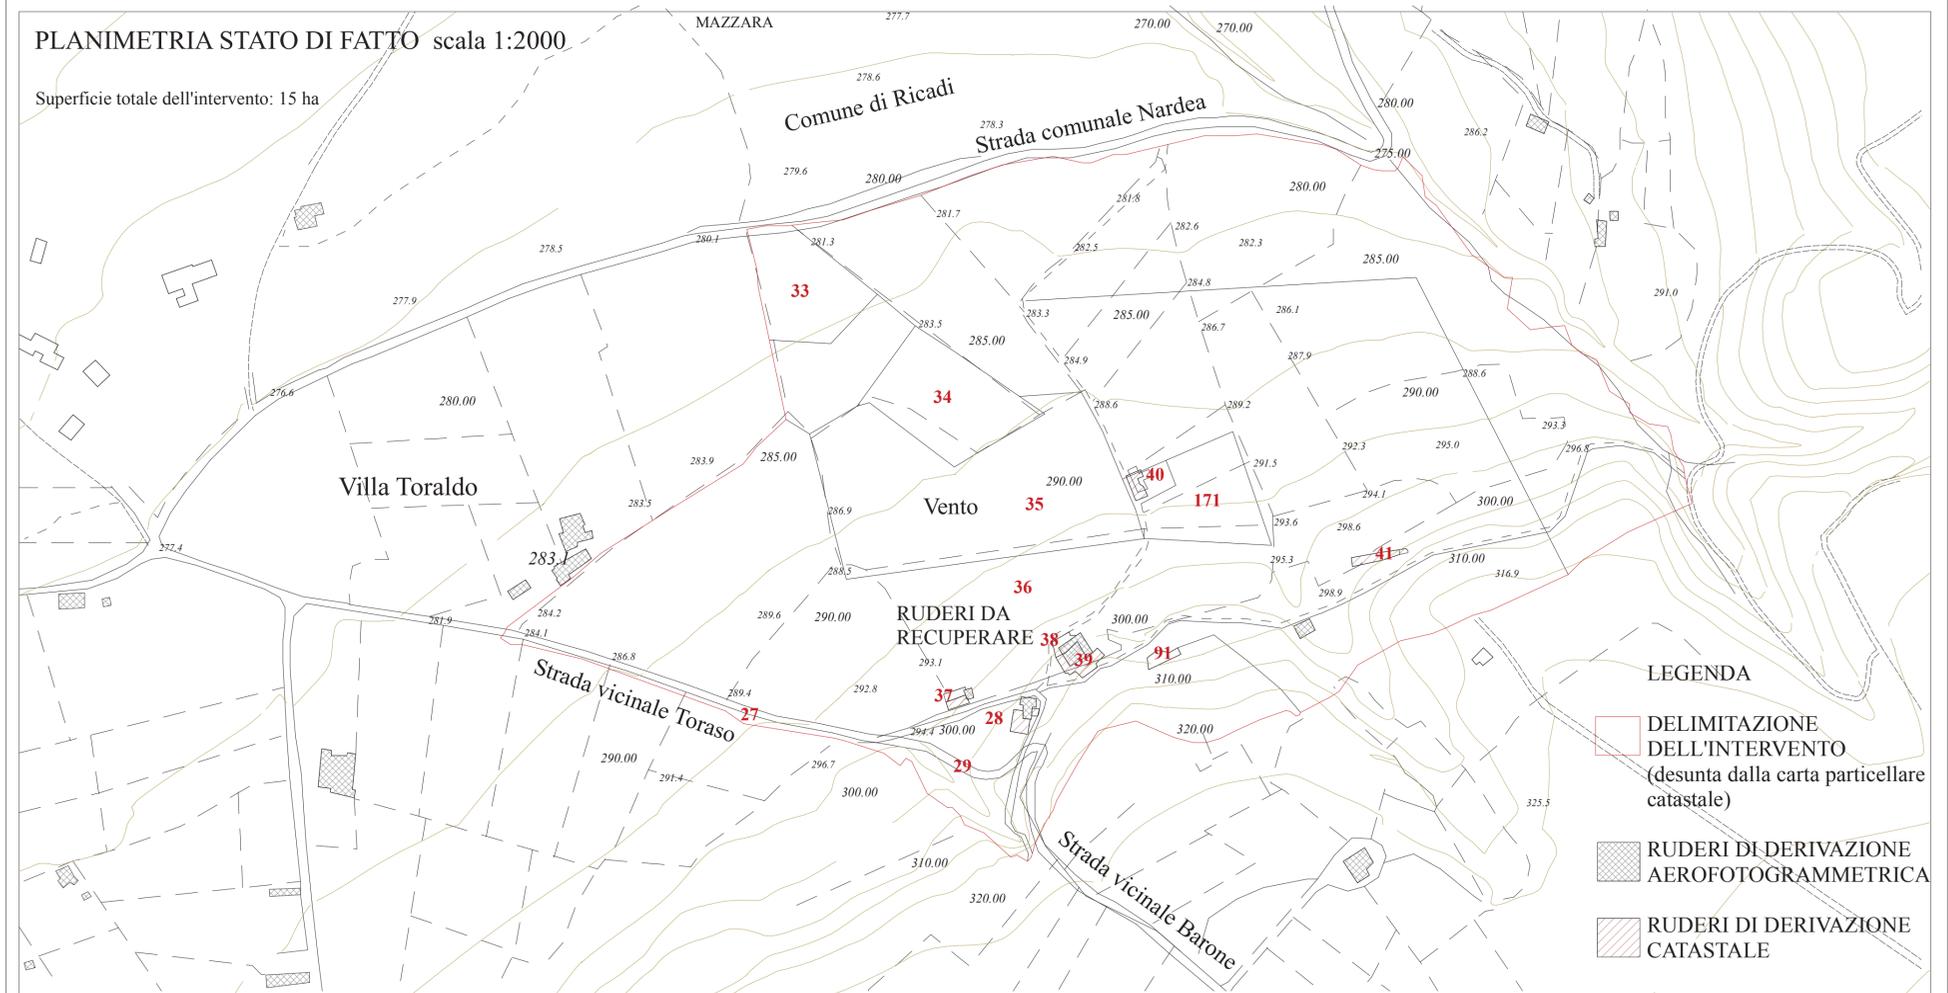

LEGENDA

- DELIMITAZIONE DELL'INTERVENTO (desunta dalla carta particellare catastale)
- RUDERI DI DERIVAZIONE AEROFOTOGRAMMETRICA
- RUDERI DI DERIVAZIONE CATASTALE

 SUPERFICIE CATASTALE INTERESSATA ALL'INTERVENTO PROPRIETA' DEI "DISCEPOLI DI PADRE PIO"

FOGLIO DI MAPPA N. 7

Particelle nn.

- 27 mq 760
- 28 mq 530
- 29 mq 3.380

FOGLIO DI MAPPA N. 8

Particelle nn.

- 33 mq 3.180
- 34 mq 4.090
- 35 mq 12.900
- 36 mq 78.630
- 37 mq 120
- 38 mq 230
- 39 mq 200
- 40 mq 370
- 41 mq 120
- 42 mq 100
- 43 mq 23.160
- 44 mq 3.070
- 90 mq 14.440
- 91 mq 120
- 171 mq 3.180
- 172 mq 3.200

SUPERFICIE TOTALE MQ. 151.780,00

PLANIMETRIA CATASTALE scala 1:2000

